


Consorzio di bonifica
Dugali Naviglio Adda Serio

PIANO DI CLASSIFICA CONSORTILE
L.R. 5 dicembre 2008 n. 31, art. 90 - D.G.R. 17 aprile 2015 n. X/3420



TAVOLA 2.1B	TITOLO PLANIMETRIA DELLE OPERE DI BONIFICA	IL PRESIDENTE dott. Italo Soldi
SCALA 1:50'000 - 1:300'000	DATA ELABORATO Ottobre 2016	IL DIRETTORE TECNICO dott. Ing. Paolo Michelletti
GRUPPO DI LAVORO dott. Piero Fanton ing. Achille Fumagalli ing. Marco Tomassini ing. Elia Azzurro ing. Elia De Biasi ing. Silke Gerlach dott. Ing. Paolo Soldi prof. Ing. Gianluca Botter prof. Ing. Matteo Carpanone ing. Tommaso Satta ing. Luca Zappalà		
Via Belfiore di Borgo, 1 35124 Padova (PD) tel. 049 796665 - fax 049 485800 info@konsulting.it - www.konsulting.it		
Centro di idrologia "DINO TOMINI" Dipartimento SCA - Via Corloni 20 35131 Padova tel. 049 8275442 - fax 049 8275446		
COMMESSA N. S0063/2014	FILE N:\Commesse\Cdb_Dunas\Tav.1A - Planimetria delle opere di bonifica - Rev1.pdf	
1 / 10/2016	Recupimento osservazioni	A. Fumagalli P. Fanton
0 / 08/2016	Prima emissione	A. Fumagalli P. Fanton
REV. N°	DATA	MOTIVO DELLA REVISIONE
		VERIFICATO APPROVATO

- Legenda**
- Perimetro del Consorzio
 - Perimetro di contribuzione
 - Corsi d'acqua principali
 - Canali Consortili
D.G.R. 23 ottobre 2015 n. X/4229
 - Rete primaria di bonifica
 - Rete secondaria di bonifica
 - Rete terziaria di bonifica
 - Rete primaria promiscua
 - Rete secondaria promiscua
 - Rete terziaria promiscua
 - Impianti idrovori
 - Gestito dal consorzio
 - Non gestito dal consorzio
 - Bacini di bonifica
 - Bacini esterni al perimetro di contribuzione
 - Aree omogenee di bonifica
 - Adda Serio
 - Dugali
 - Naviglio

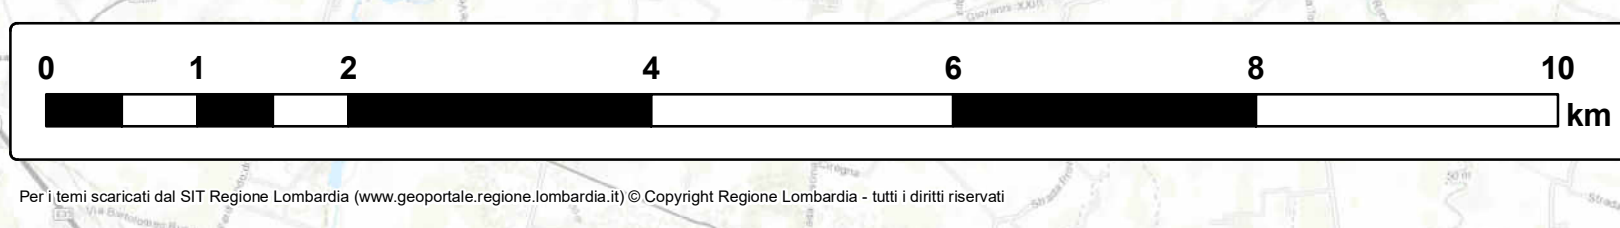

Fonte: Esri, DeLorme, HERE, TomTom, Intermap, increment P Corp., GEBCO, USGS, FAO, NPS, NRCAN, GeoBase, IGN, Kadaster NL, Ordnance Survey, Esri Japan, METI, Esri China (Hong Kong), Swisstopo, and others.